


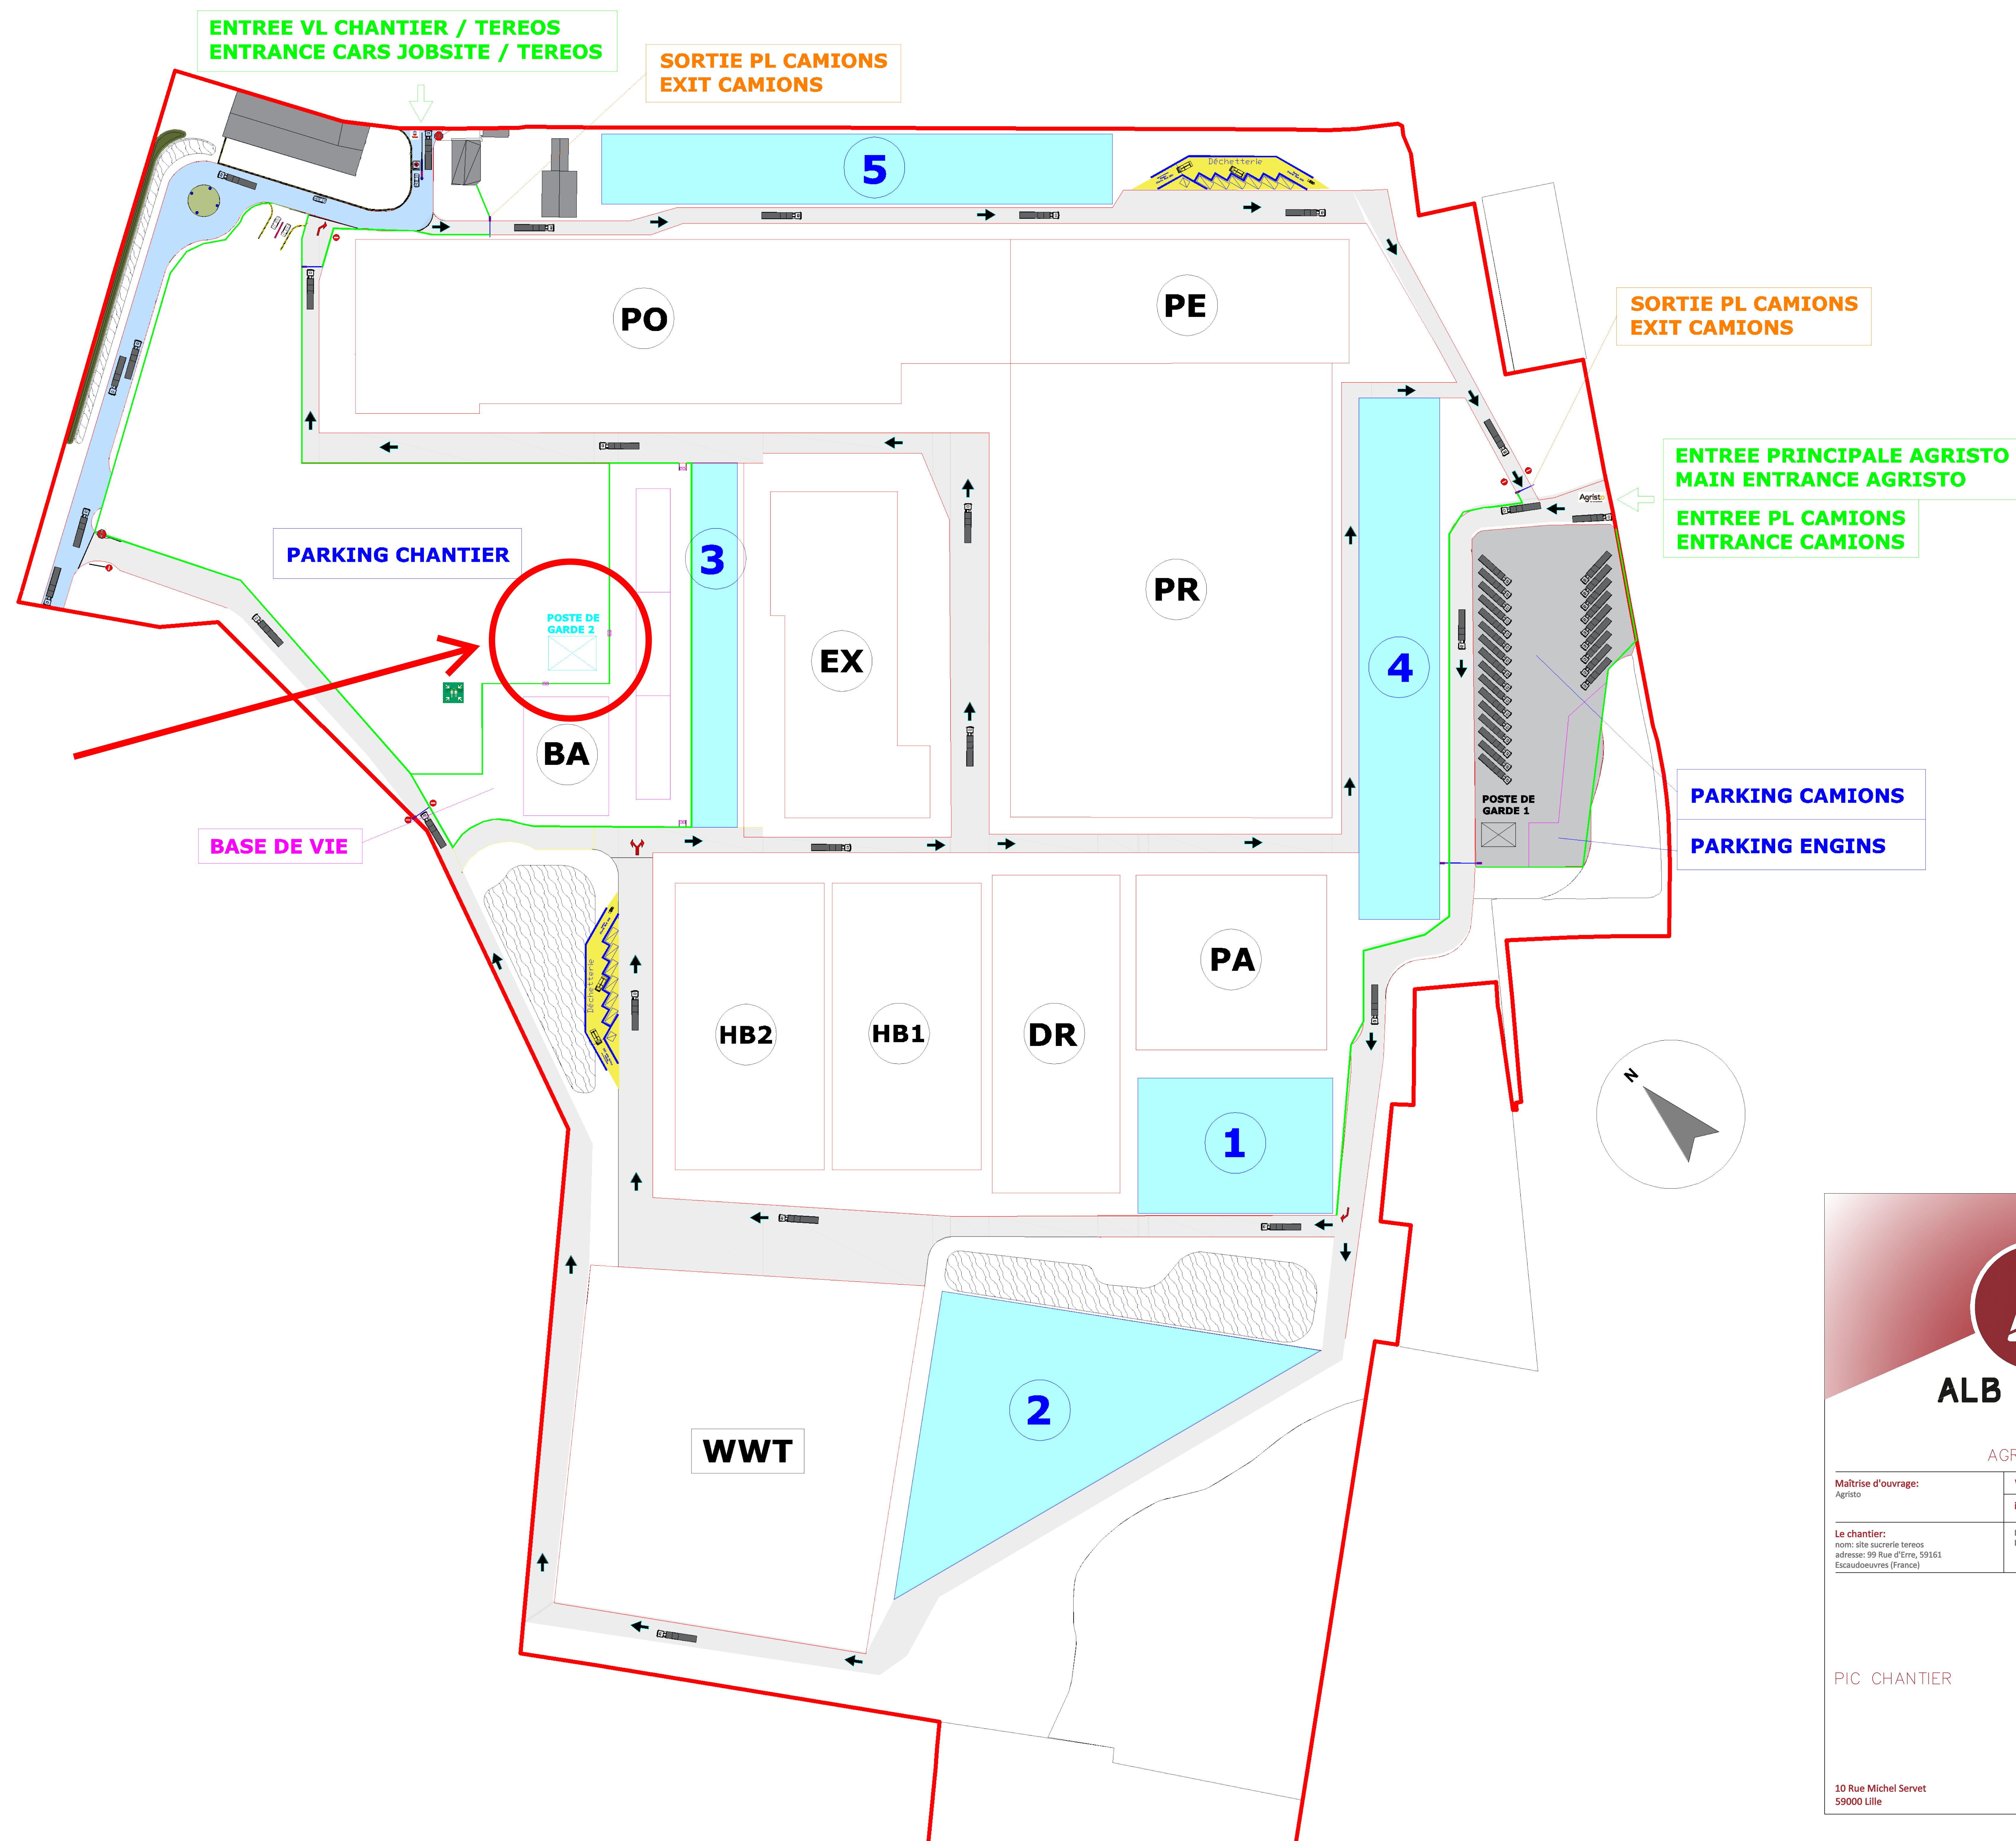



ALB FRANCE

AGRISTO ED

Maîtrise d'ouvrage: Agristo	WAB - 2656F Agristo fabrik Cambria
Installations de chantier	
Le chantier: nom: site sucrerie tereos adresse: 99 Rue d'Erre, 59161 Escarœuvres (France)	Date: 22/05/2025 Echelle: 1/10

PIC CHANTIER

10 Rue Michel Servet
59000 Lille