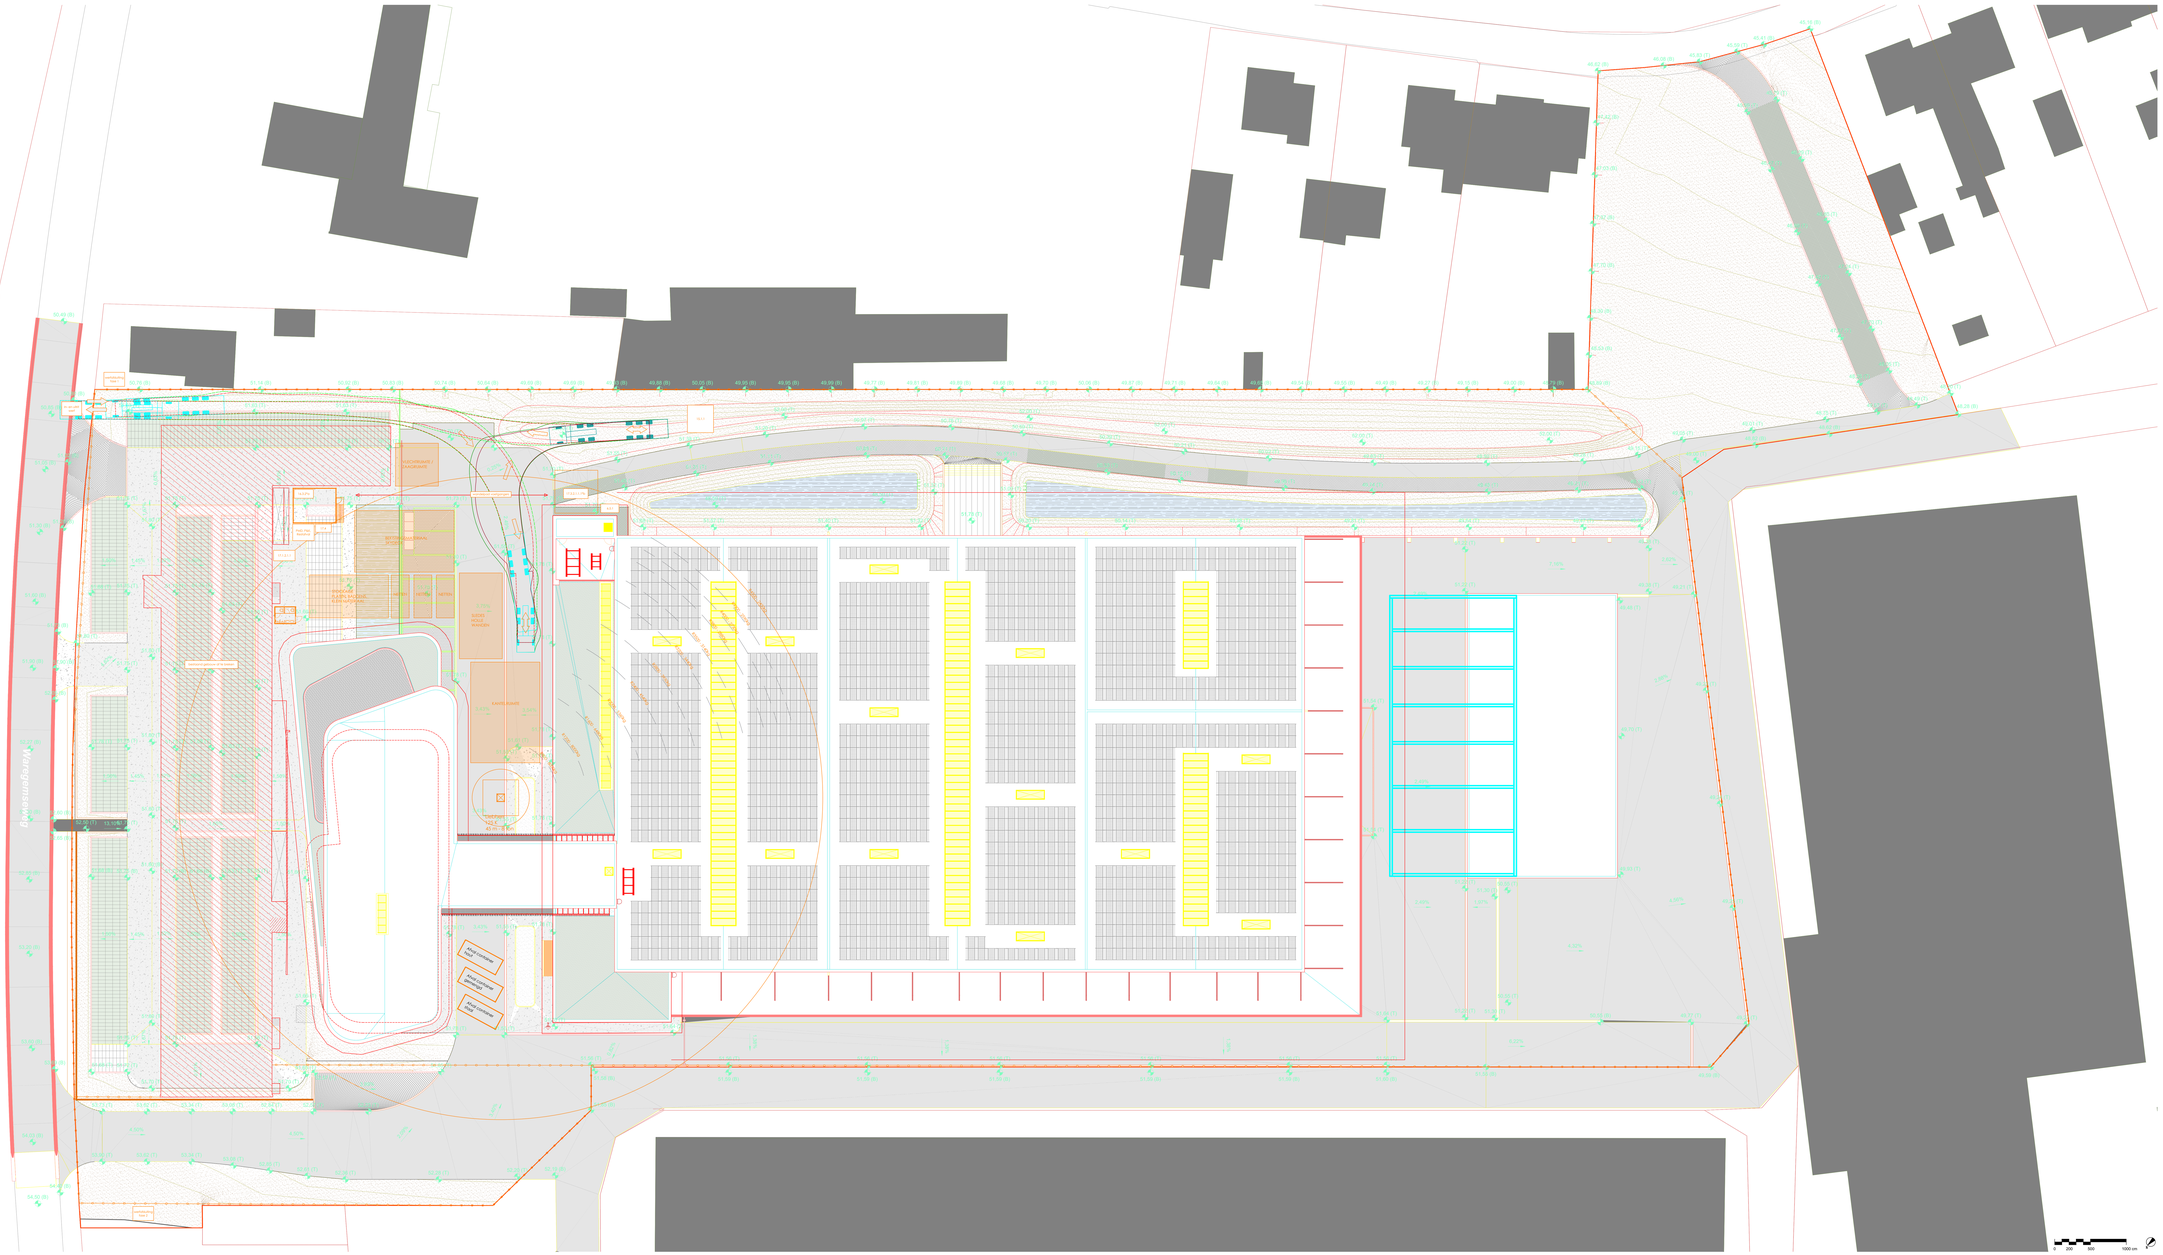


ALHEEMBOUW

Danilith

BOUWHEER: Danilith Deinsvlie nv Wargemsteenweg 146 9790 Wortegem-Petegem	WAB - 2748 Danilith plan titel: Werfinrichtingsplan
BOUWPLAATS: Wargemsteenweg 146 9790 Wortegem-Petegem	Datum: 14.08.2026 Schaal: 1/200

WIJZIGINGEN:

1	_
2	
3	
4	
5	
6	
7	
8	
9	
10	

Roeselarestraat 205
8840 Oostnieuwkerke
t. +32 (0)51 22 13 90 f. +32 (0)51 22 54 30
info@alheembouw.be www.alheembouw.be

A DIVISION OF ALHEEMBOUW APARTMENTS