


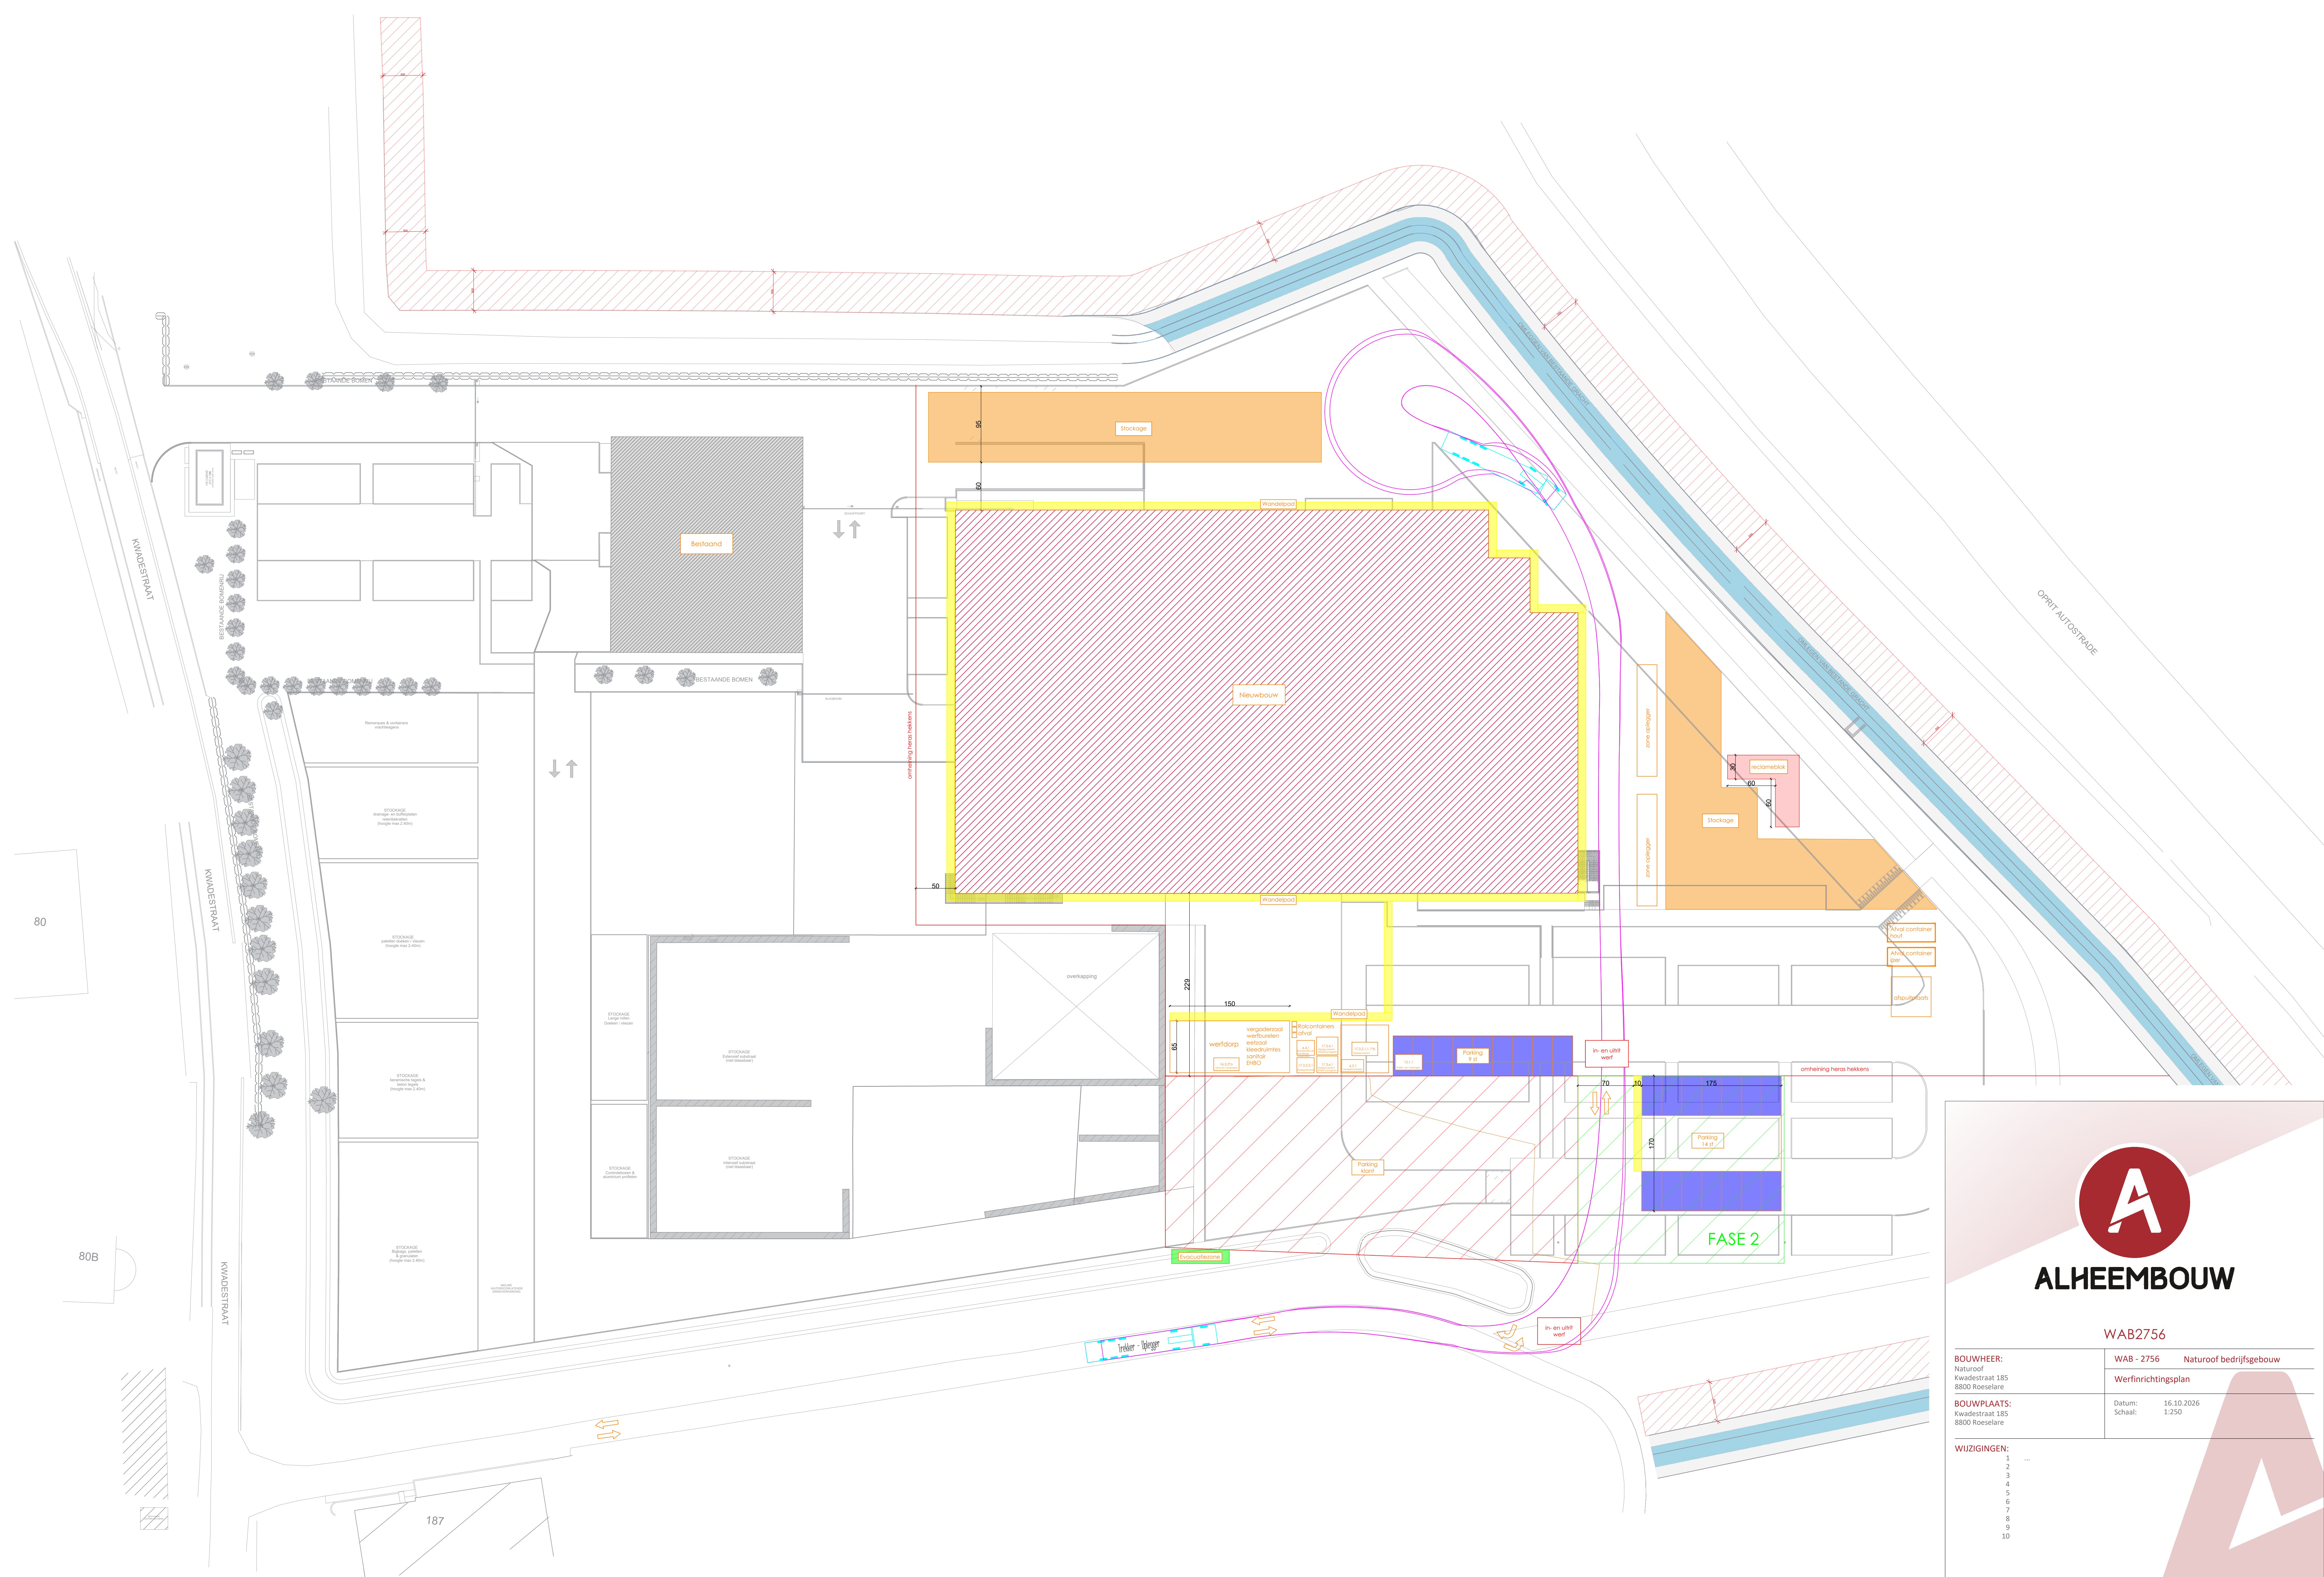

ALHEEMBOUW

WAB2756

BOUWHEER: Natuurof Kwadestraat 185 8800 Roeselare	WAB - 2756 Natuurof bedrijfsgebouw
BOUWPLAATS: Kwadestraat 185 8800 Roeselare	Werfinrichtingsplan
Datum: Schaal:	16.10.2026 1:250

WIJZIGINGEN:
1 ...
2
3
4
5
6
7
8
9
10

Roeselarestraat 205
8840 Oostnieuwkerke
t: +32 (0)51 22 15 86 - f: +32 (0)51 22 54 30
info@alheembouw.be - www.alheembouw.be

