


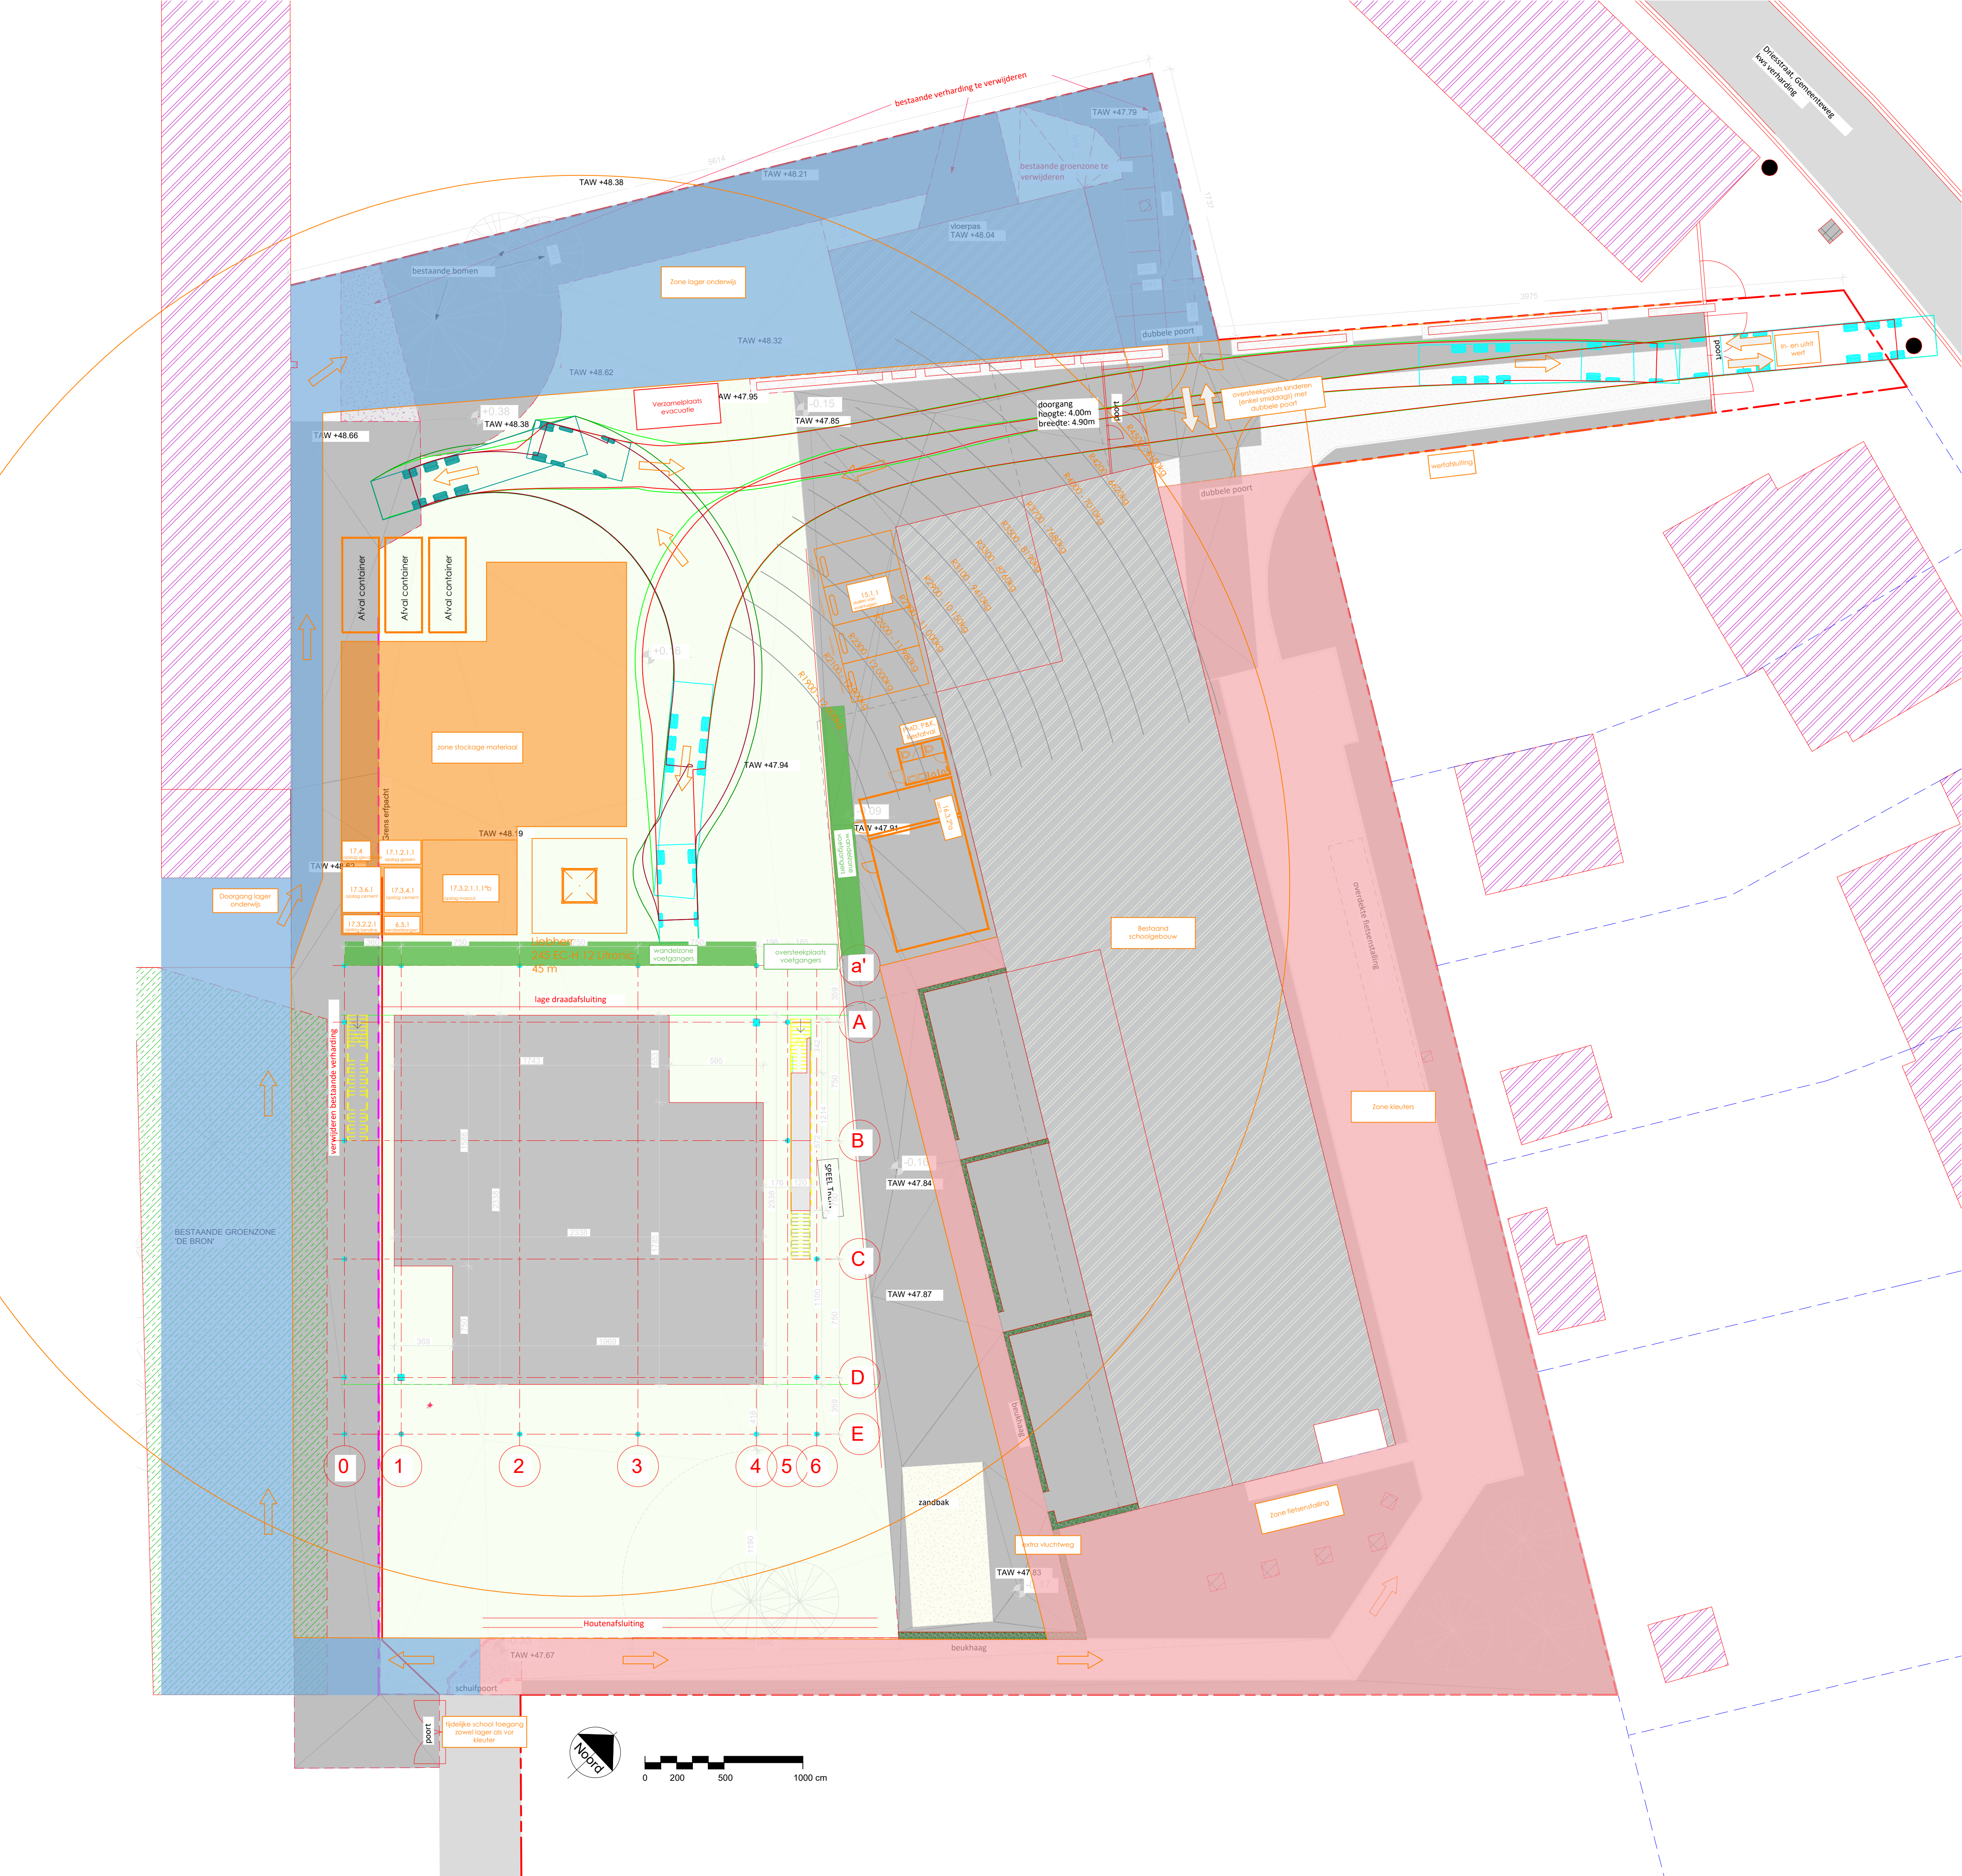

ALHEEMBOW

Heilige Familie Tielt

BOUWHEER: Heilige Familie Tielt Driesstraat 1 8700 Tielt	WAB - 0040 Heilige Familie Tielt plan titel: Werfinrichtingsplan
BOUWPLAATS: Driesstraat 1 8700 Tielt	Datum: 01.10.2026 Schaal: 1/200

WIJZIGINGEN:

- 1
- 2
- 3
- 4
- 5
- 6
- 7
- 8
- 9
- 10

Roeselareststraat 205
8840 Oostnieuwkerke
t: +32 (0)51 22 15 86 f: +32 (0)51 22 54 30
info@alheembouw.be www.alheembouw.be

